


Piano quotato

scala 1:100

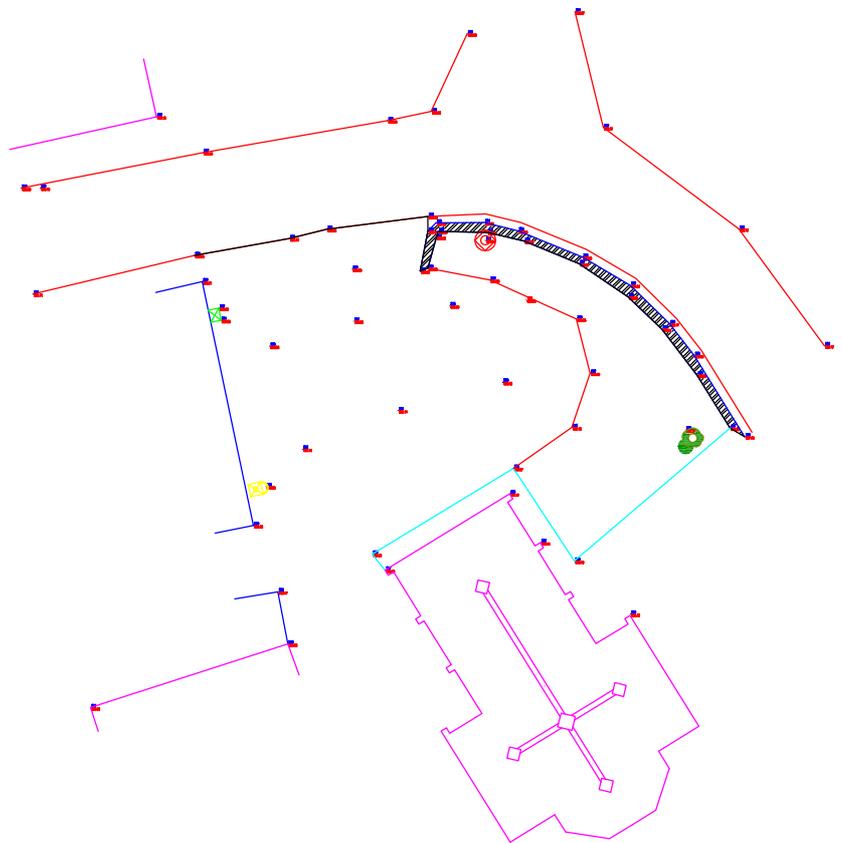

COMUNE DI SAN DEMETRIO CORONE
Provincia di Cosenza

PROGETTO:

LAVORI DI RIQUALIFICAZIONE URBANA

PROGETTO ESECUTIVO

DESCRIZIONE:		TAVOLA
- PIANO QUOTATO - ZONA SOFFERETTI		OR.05.a
		SCALA:
		1:100
REV. 00	Ottobre 2015	progetto esecutivo
		LINGUA:
		ITA

Il Progettista e Direttore dei Lavori
Ing. Raffaele Giakalone

Il Responsabile del Procedimento
Ing. Salvatore Lanzetta