


Planimetria d'Intervento

Scala 1:100

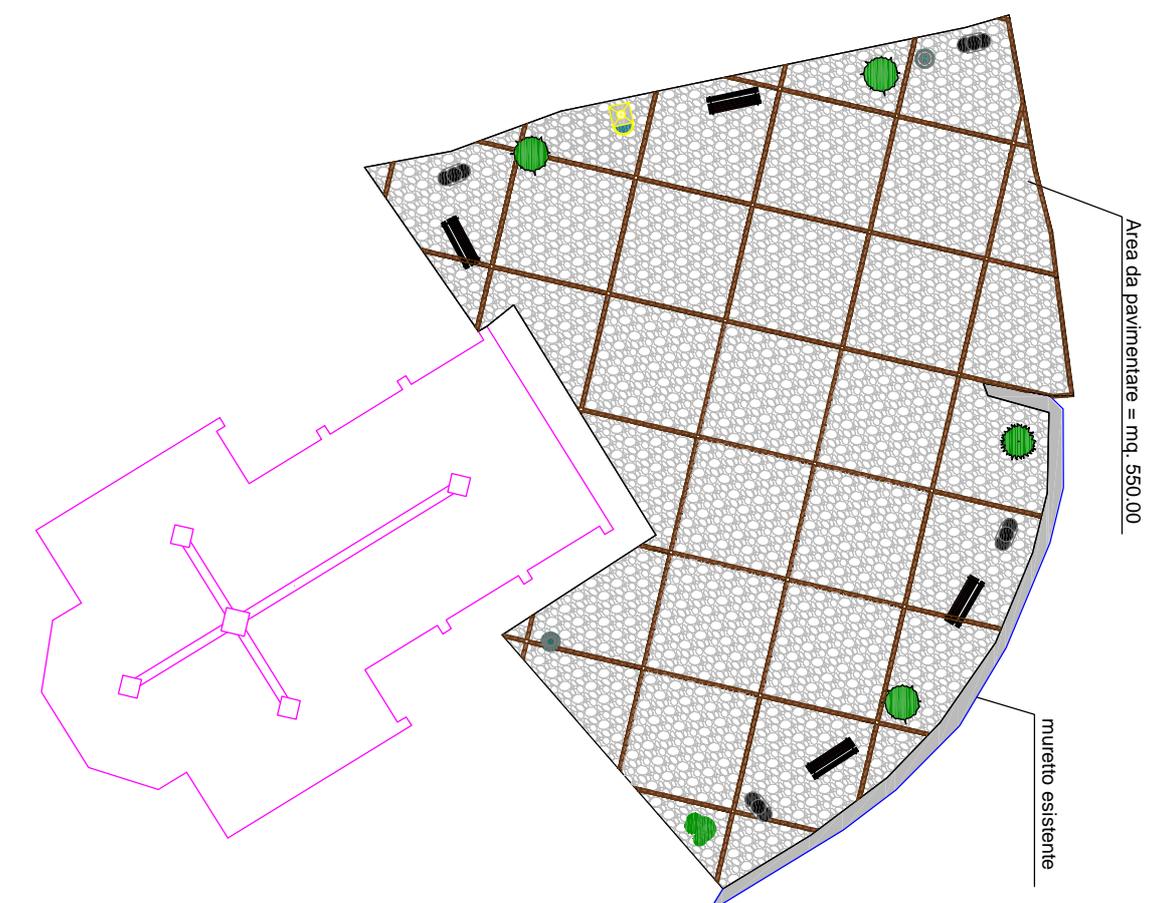

COMUNE DI SAN DEMETRIO CORONE
Provincia di Cosenza

PROGETTO:

LAVORI DI RIQUALIFICAZIONE URBANA

PROGETTO ESECUTIVO

DESCRIZIONE:

-PLANIMETRIA D'INTERVENTO -
ZONA SOFFERETTI

TAVOLA:
OR.04.a

REV. 00

Ottobre 2015

progetto esecutivo

SCALA:
1: 100

LINCUA:

TTA

Il Progettista, Direttore dei Lavori
Fig. Raffaele Crivellari

V' Il Responsabile del Procedimento
Fig. Salvatore Lammara